


ΕΚΘΕΣΙΑΚΟΣ & ΣΥΝΕΔΡΙΑΚΟΣ ΧΩΡΟΣ

ΥΠΟΜΗΝΙΑ ΣΥΜΒΟΛΙΣΜΩΝ / LEGEND	
	ΚΑΜΑΝΙ ΥΠΟΓΕΙΝ ΠΑΡΟΧΗΝ
	UNDERGROUND CABLE TRAY
	ΚΑΠΝΑΚΙ ΥΠΟΓΕΙΝ ΠΕΚΤΟΡΟΓΗΚΩΝ ΠΑΡΟΧΩΝ
	UNDERGROUND FUMEN SUPPLY CAP
	ΚΑΠΝΑΚΙ ΥΠΟΓΕΙΝ ΥΔΡΑΥΛΙΚΩΝ ΠΑΡΟΧΩΝ
	UNDERGROUND WATER SUPPLY AND SEWAGE CAP
	ΡΟΠΤΕΣ ΒΑΡΕΟΥΣ ΤΥΠΟΥ / HEAVY-DUTY DOORS
	220V ΠΡΟΣΩΓΩΓΗ 2 ΣΥΣΤΗΜΑΤΩΝ
	ΜΕΤΑΛΛΙΚΟ ΡΟΛΟΙ
	ΛΑΤΕΡΑ ΜΕΤΑΛΛ. ΡΟΛΟΙ
	ΠΡΟΣΤΡΟΦΗ ΠΑΡΟΧΩΝ
	220V ΠΡΟΣΩΓΩΓΗ 2 ΣΥΣΤΗΜΑΤΩΝ

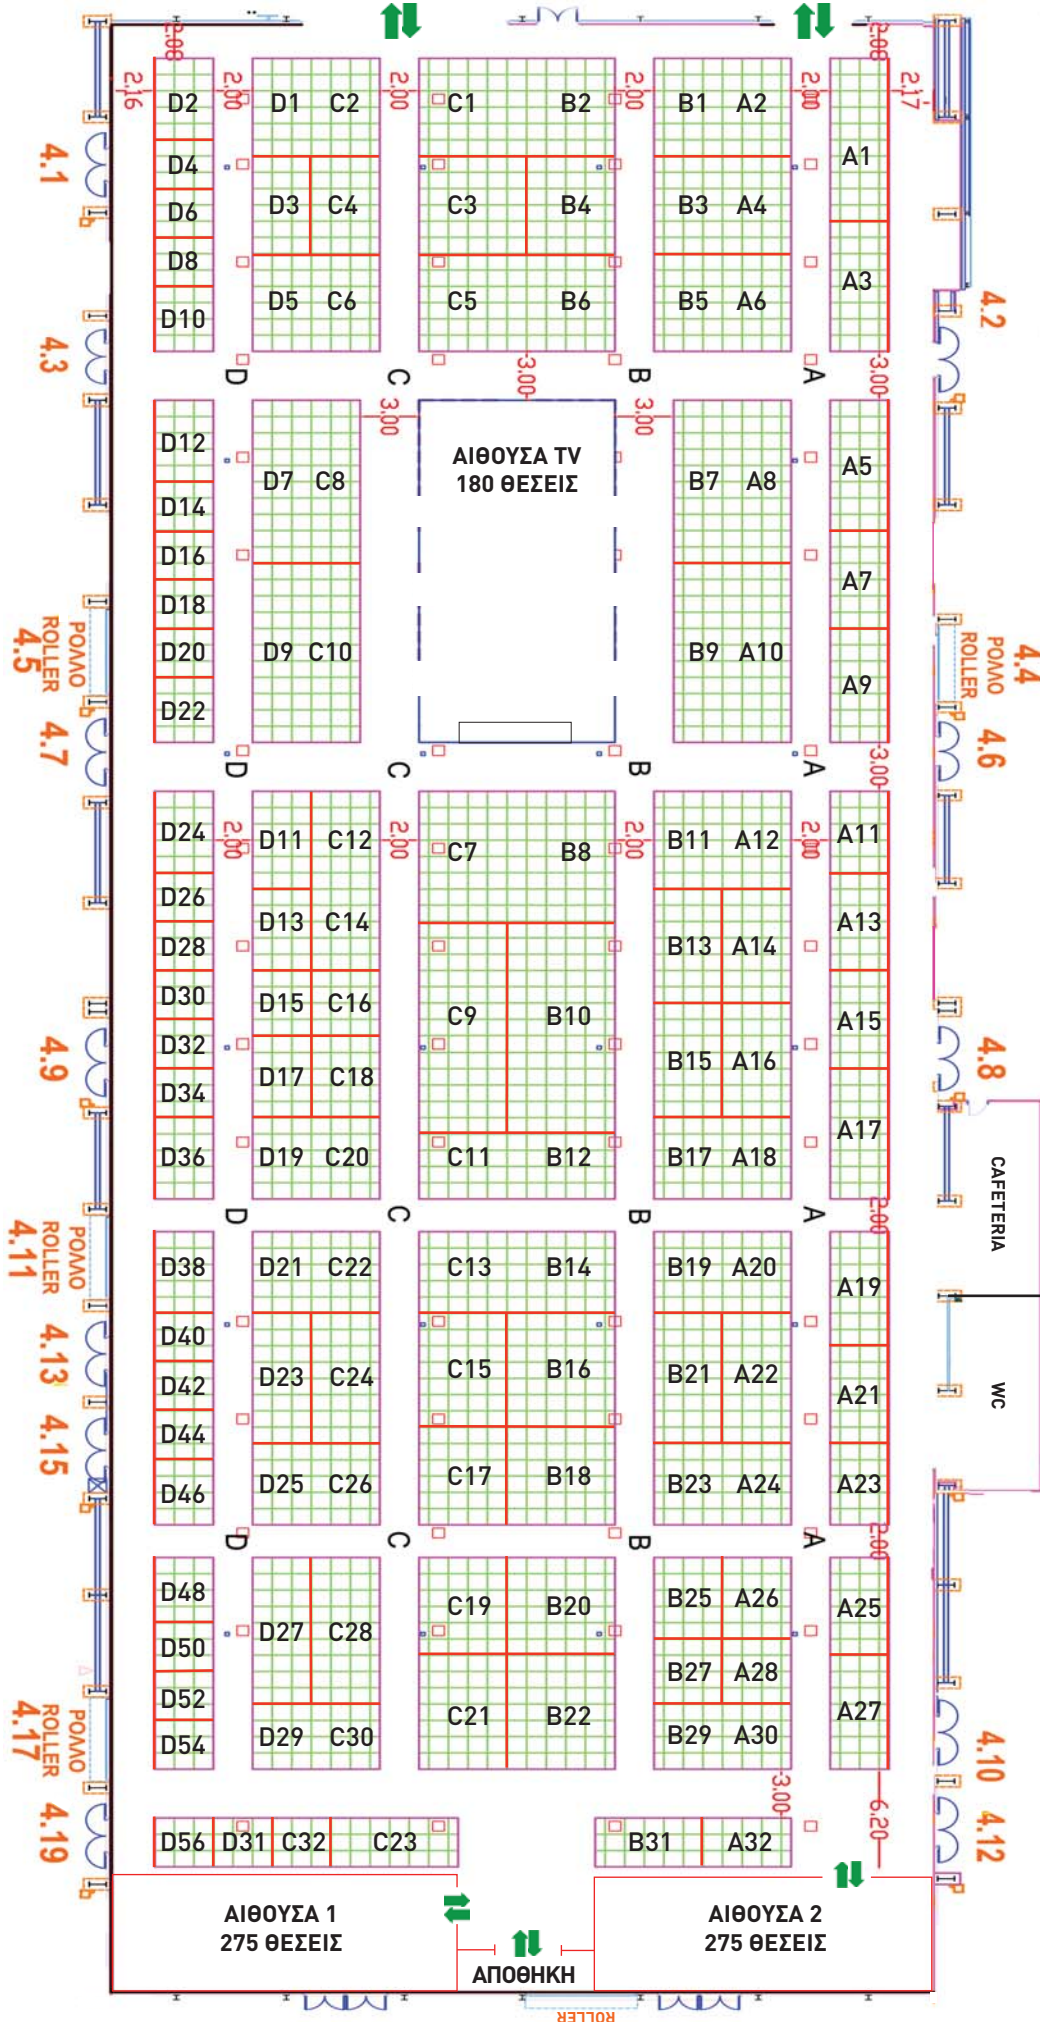

ΧΑΡΑΜΗ ΔΕ 2017

EXHIBITION HALL 4